


Überbaugung "am Ziegeleiplatz", Dättnuu  
Erweiterung BF III

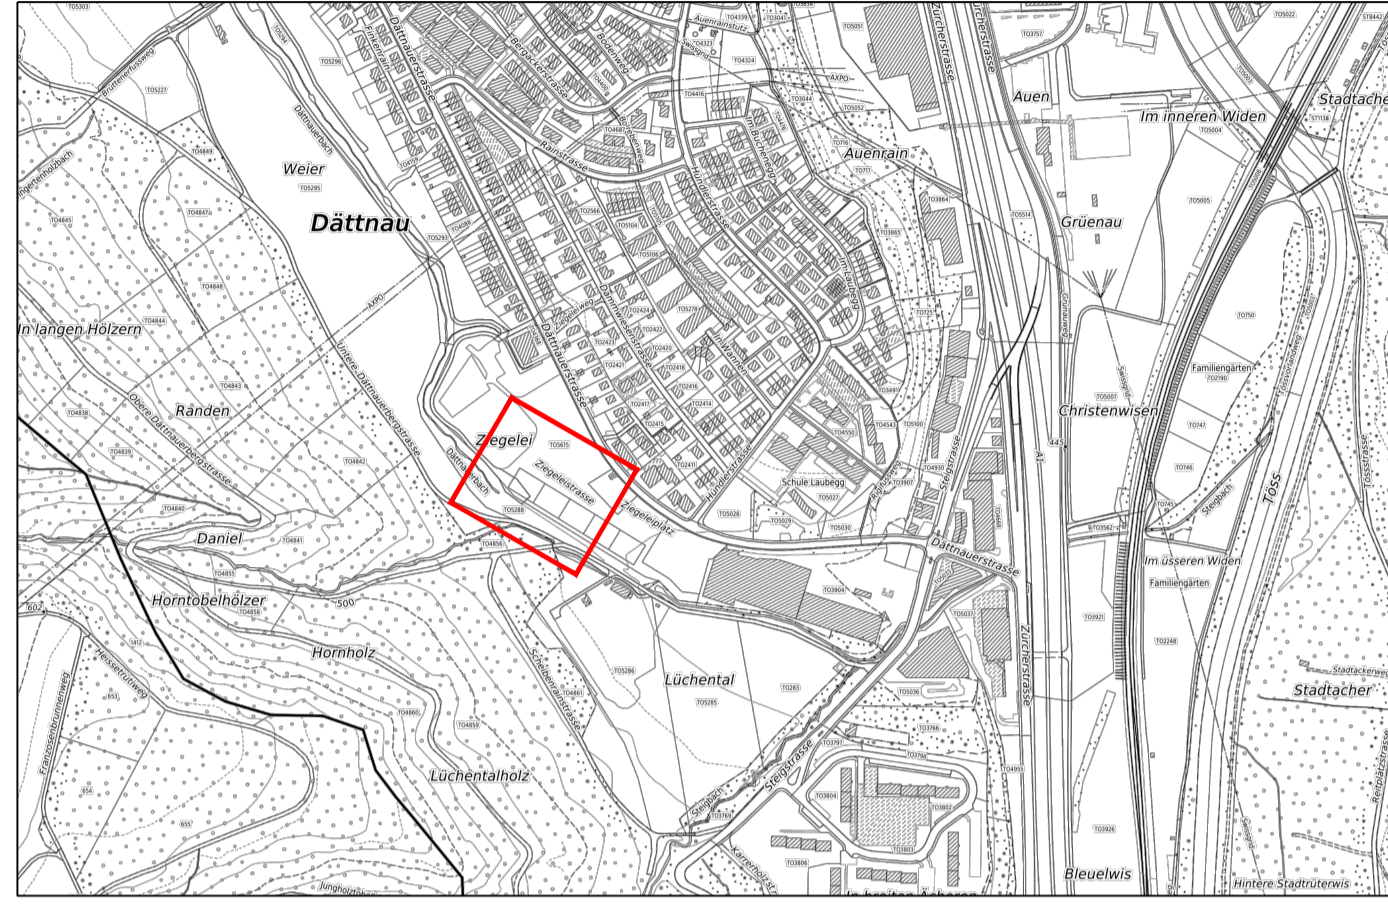


Ausführungsplan


Retentionsbecken Detailpläne 1:50

Gez. Amb	Nr. 34031-565
Proj. Am	Kontr. Se
Format: 60 x 84	
Änderung: 30. September 2021	Datum: 15. April 2021
Plad: P:\Winterthur\2021\Ziegeleiareal_Dättnuu...Tiefbau\06_Ausführungsprojekt\34031_520...dwg	

Retentionsbecken 3  
D<sub>≈</sub> 463.35, 463.45  
E<sub>1</sub>= 461.30  
E<sub>2</sub>= 461.34  
A= 459.39  
Q<sub>Zu</sub> = 110 l/s  
Q<sub>ab</sub> = 69 l/s  
Volumen: 54 m<sup>3</sup>  
Höhe Überlauf= 461.30

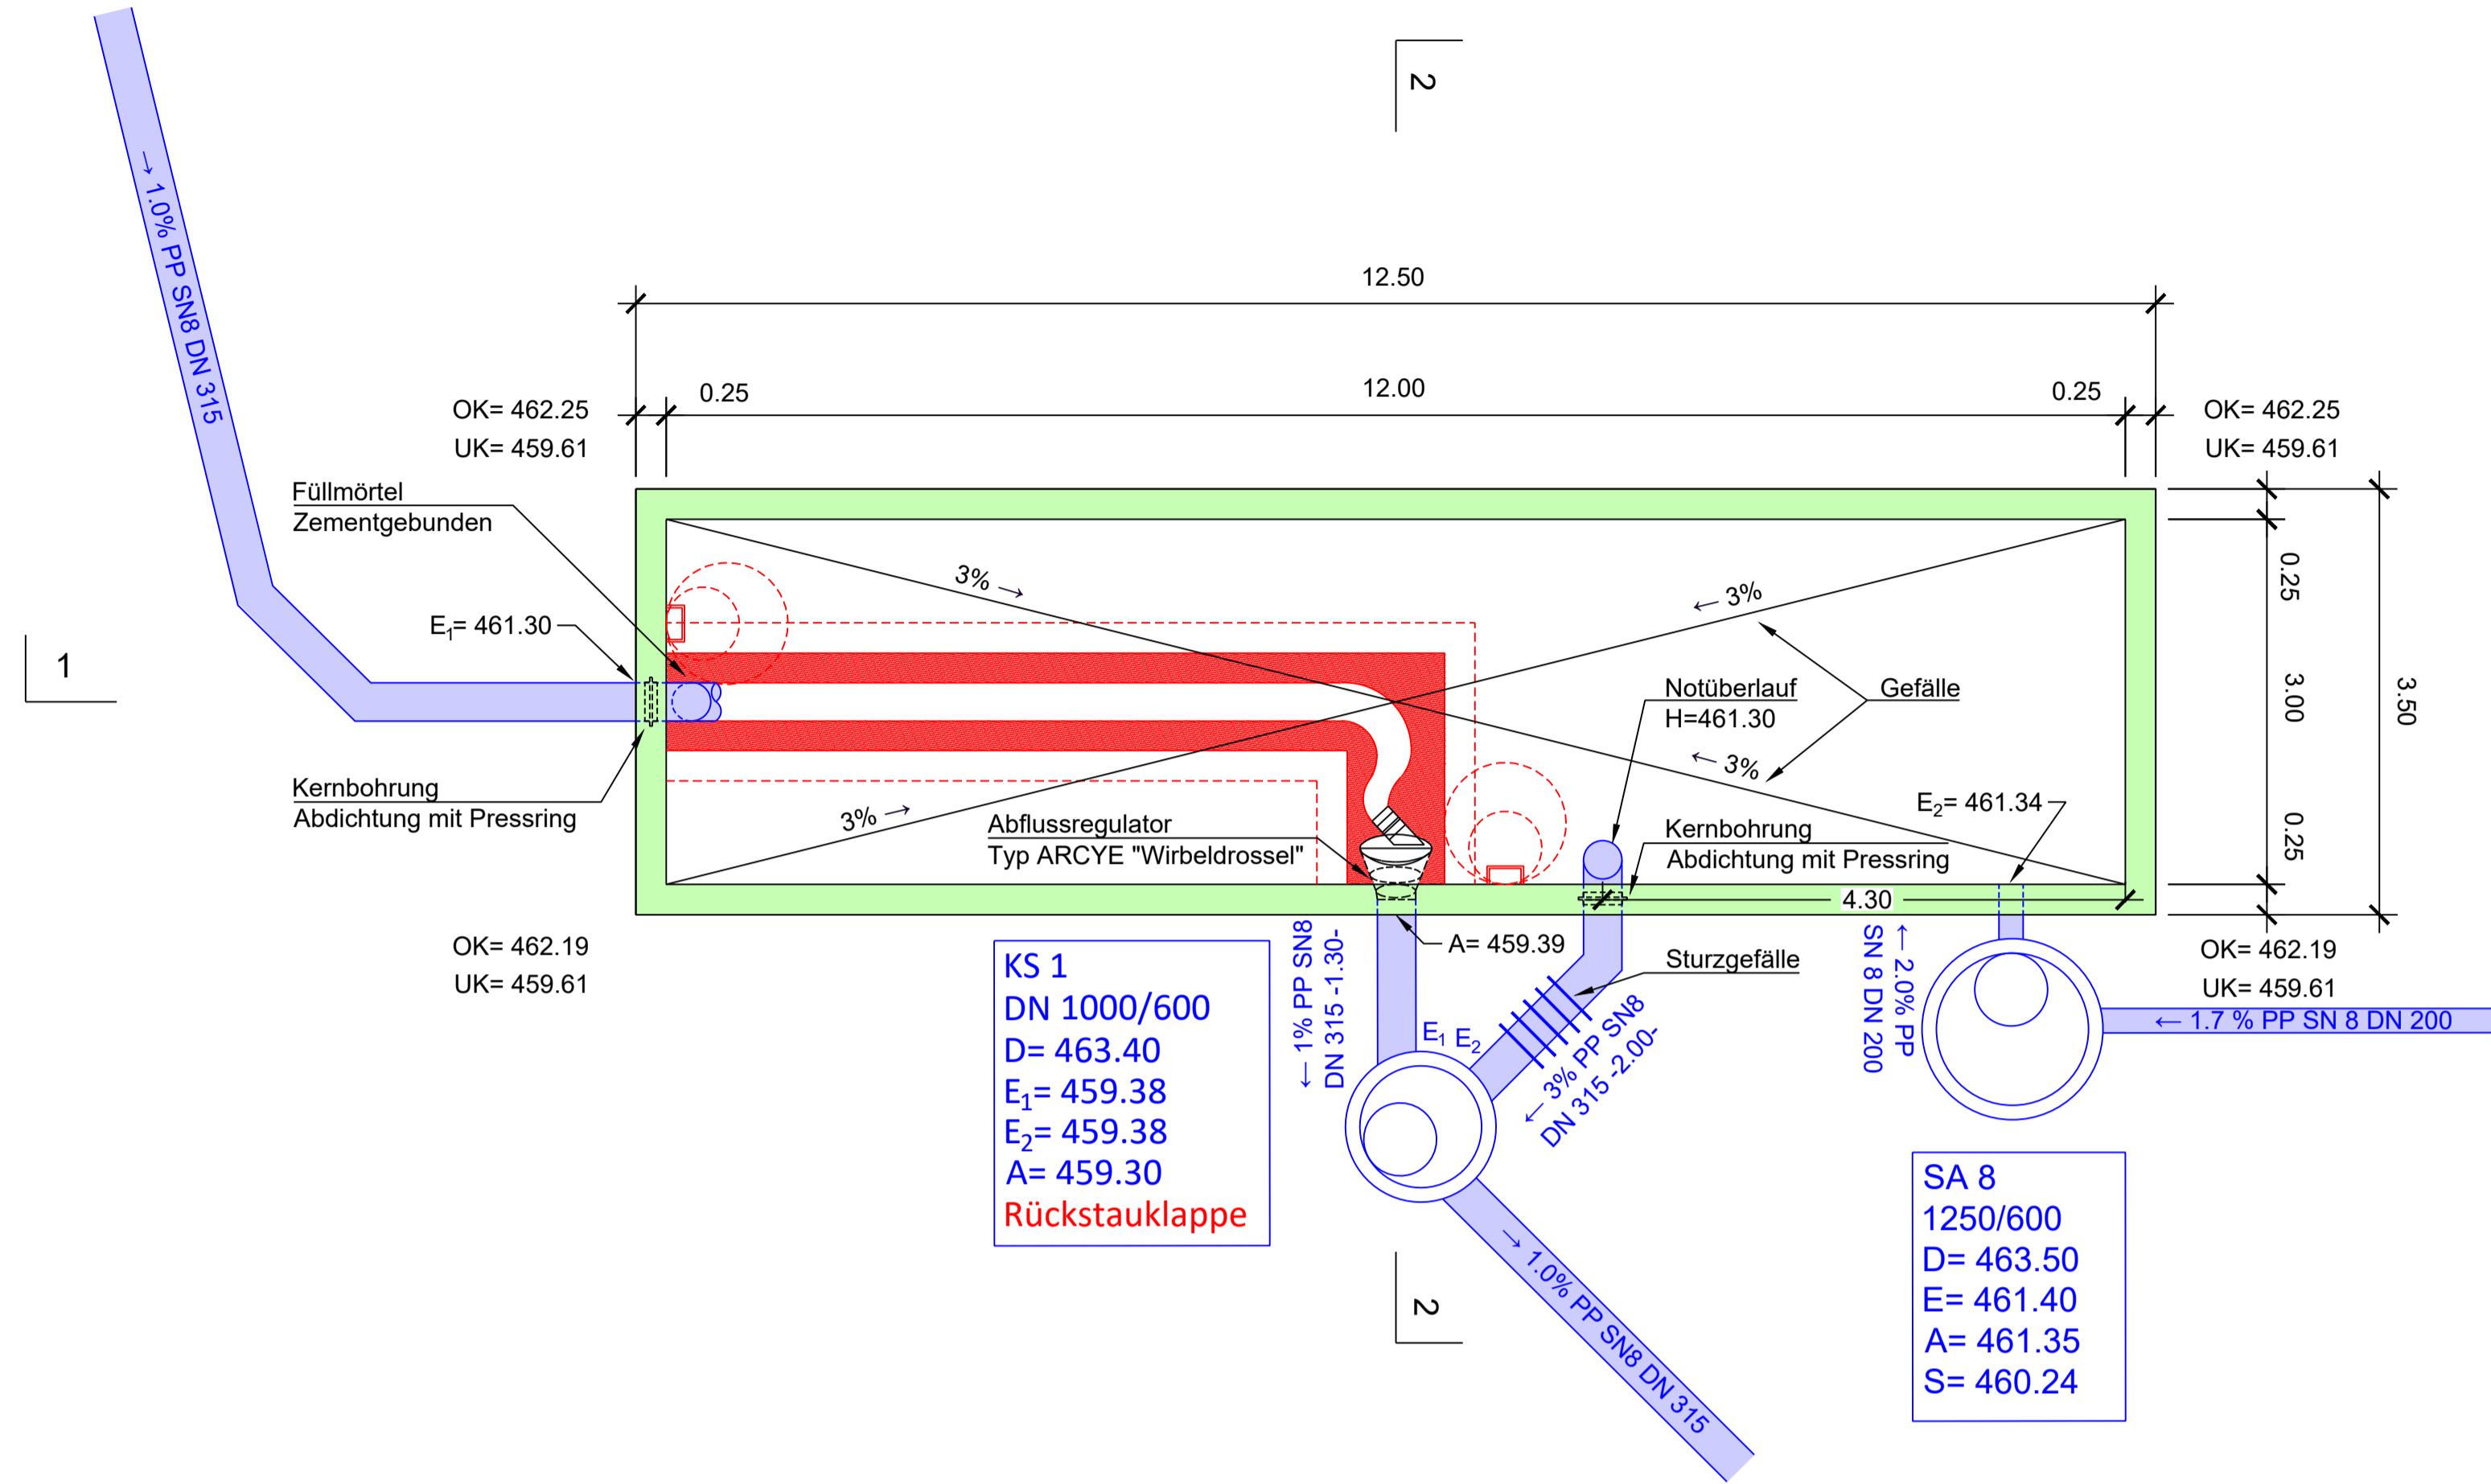

Schnitt 2 - 2

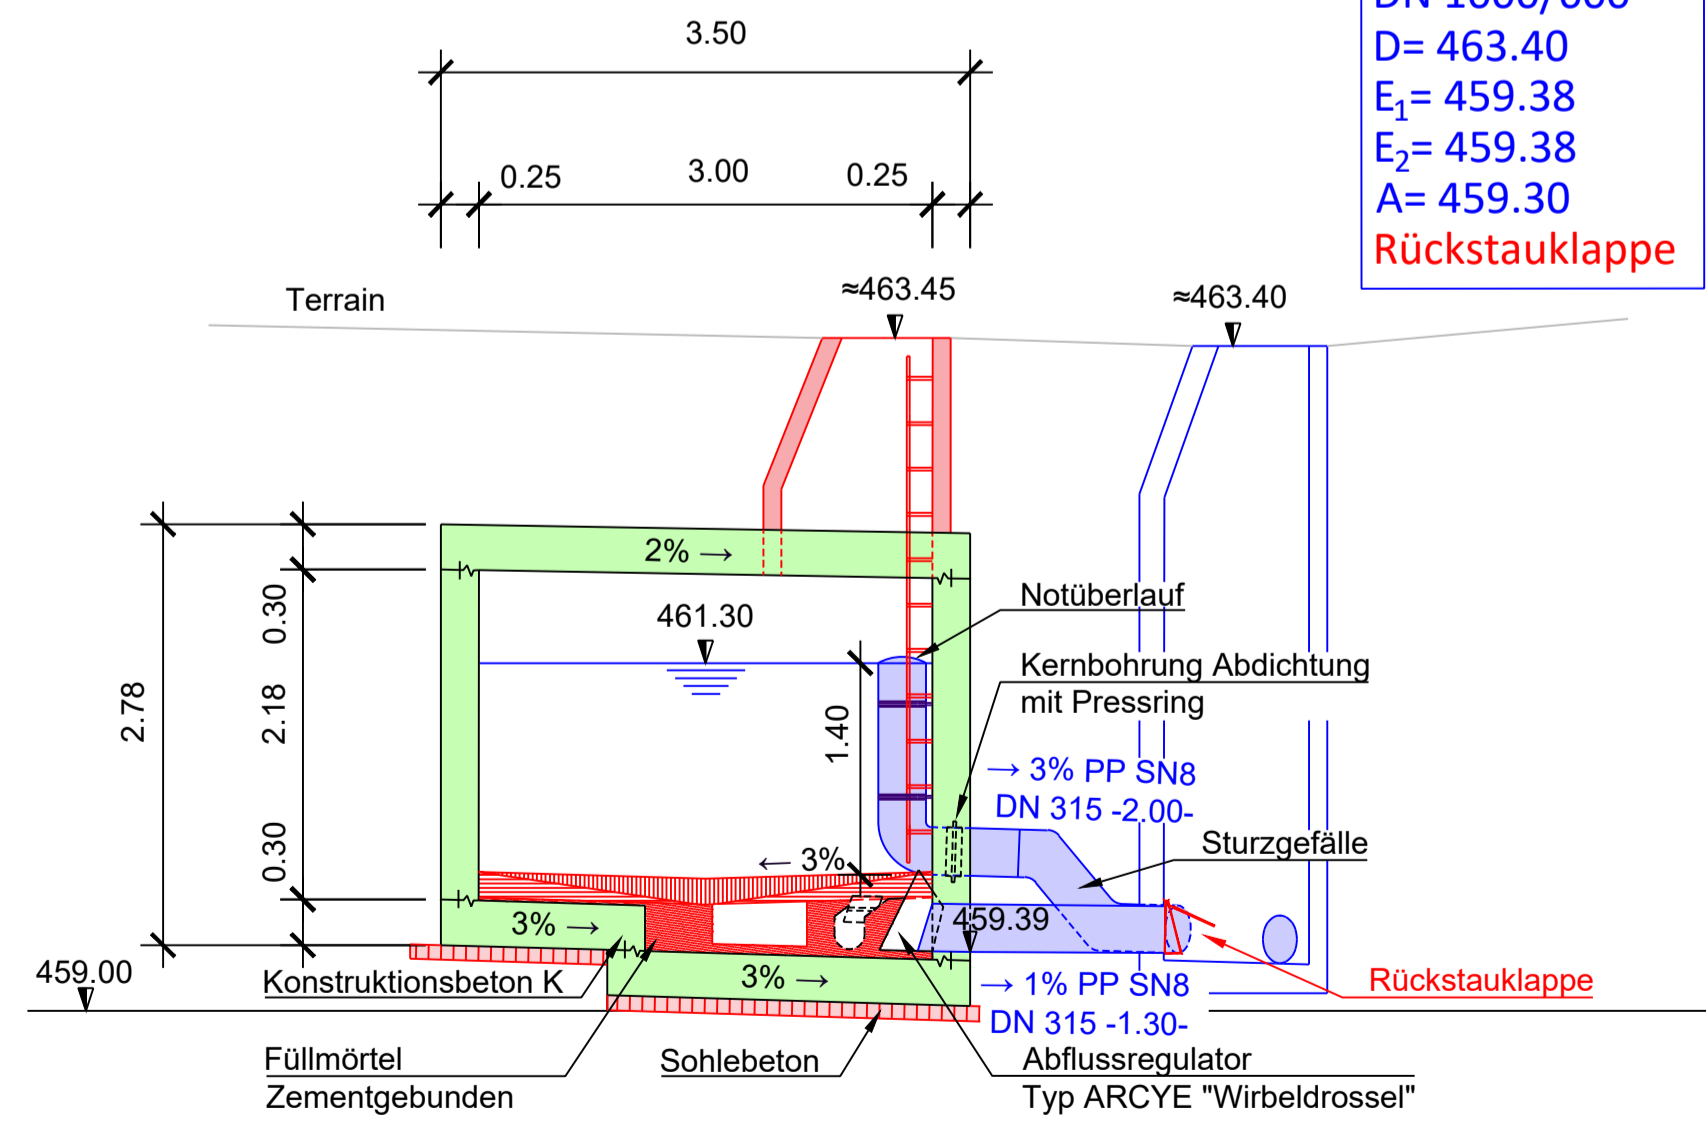

Schnitt 1 - 1

